


des  
es

anitaires

Accès  
public

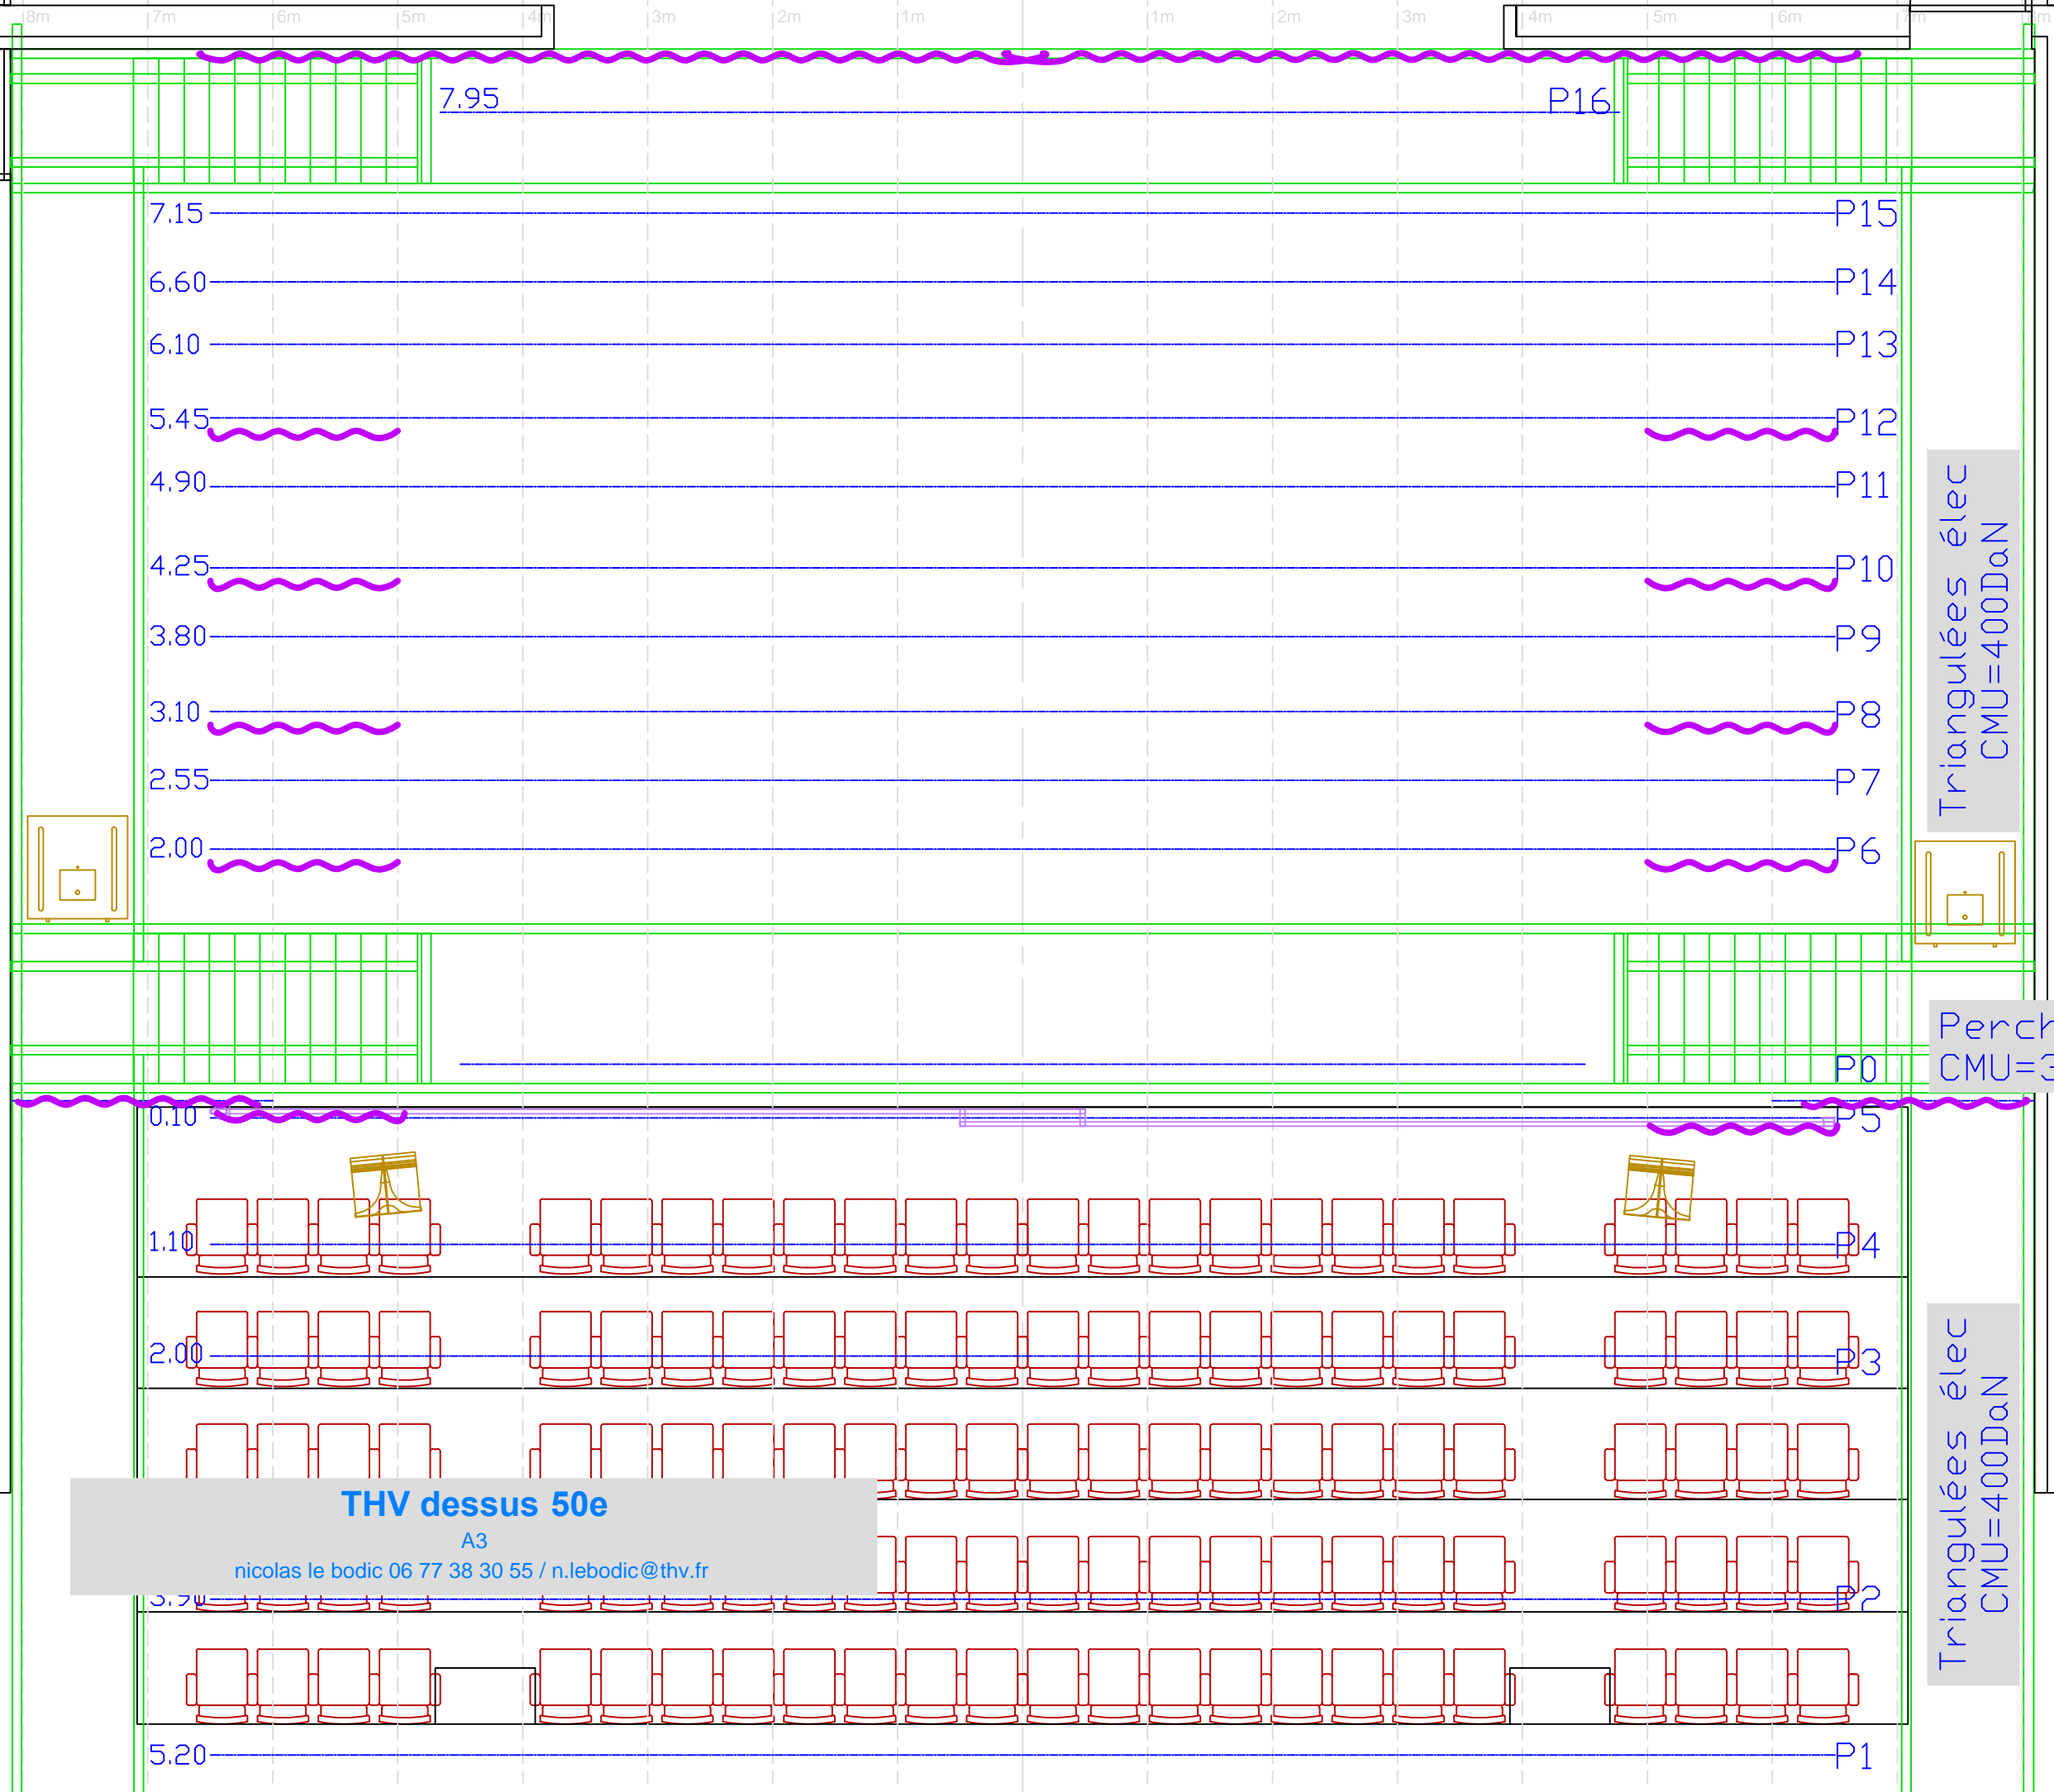

**THV dessus 50e**  
A3  
nicolas le bodic 06 77 38 30 55 / n.lebodic@thv.fr

Triangulées élec  
CMU=400DaN

Perche élec  
CMU=300DaN

Triangulées élec  
CMU=400DaN