


THV dessus 100e

A3

nicolas le bodic 06 77 38 30 55 / n.lebodid@thv.fr

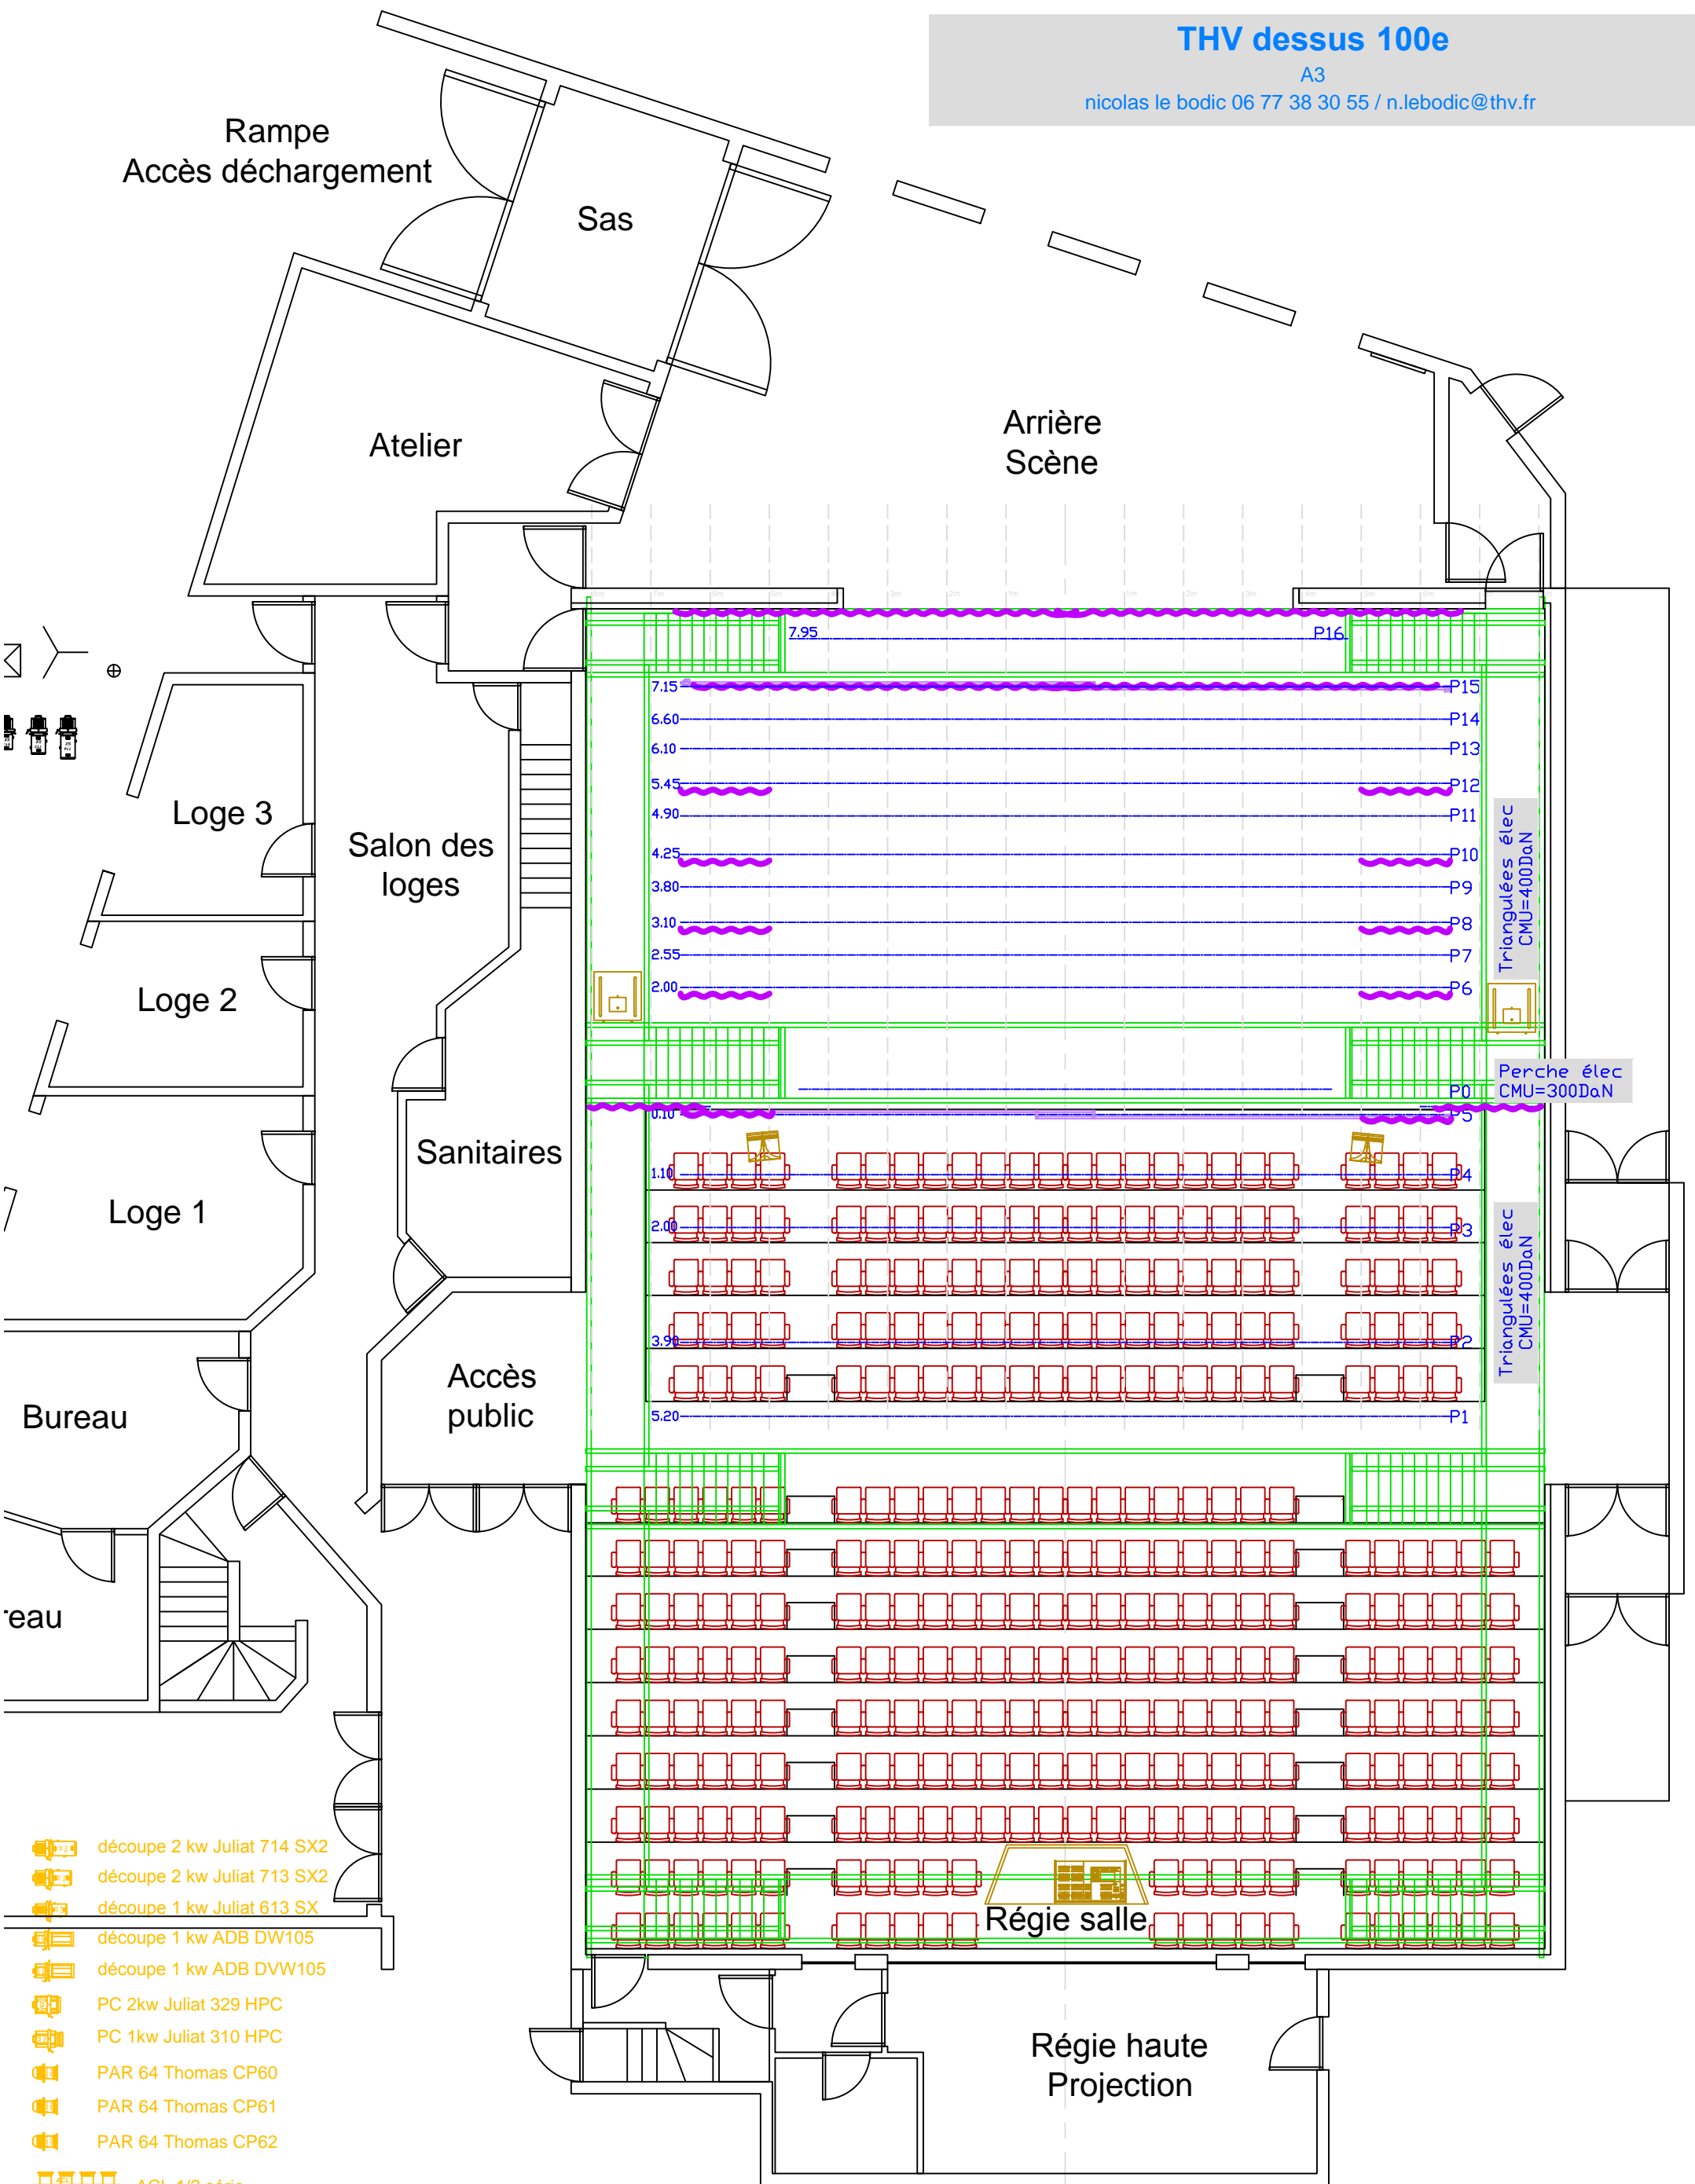

-  découpe 2 kw Juliat 714 SX2
-  découpe 2 kw Juliat 713 SX2
-  découpe 1 kw Juliat 613 SX
-  découpe 1 kw ADB DW105
-  découpe 1 kw ADB DVW105
-  PC 2kw Juliat 329 HPC
-  PC 1kw Juliat 310 HPC
-  PAR 64 Thomas CP60
-  PAR 64 Thomas CP61
-  PAR 64 Thomas CP62
-  ACL 1/2 série
-  BT 250w Juliat
-  Horizode 1kw Scénilux
-  platine de sol
-  pied
-  ligne graduée